


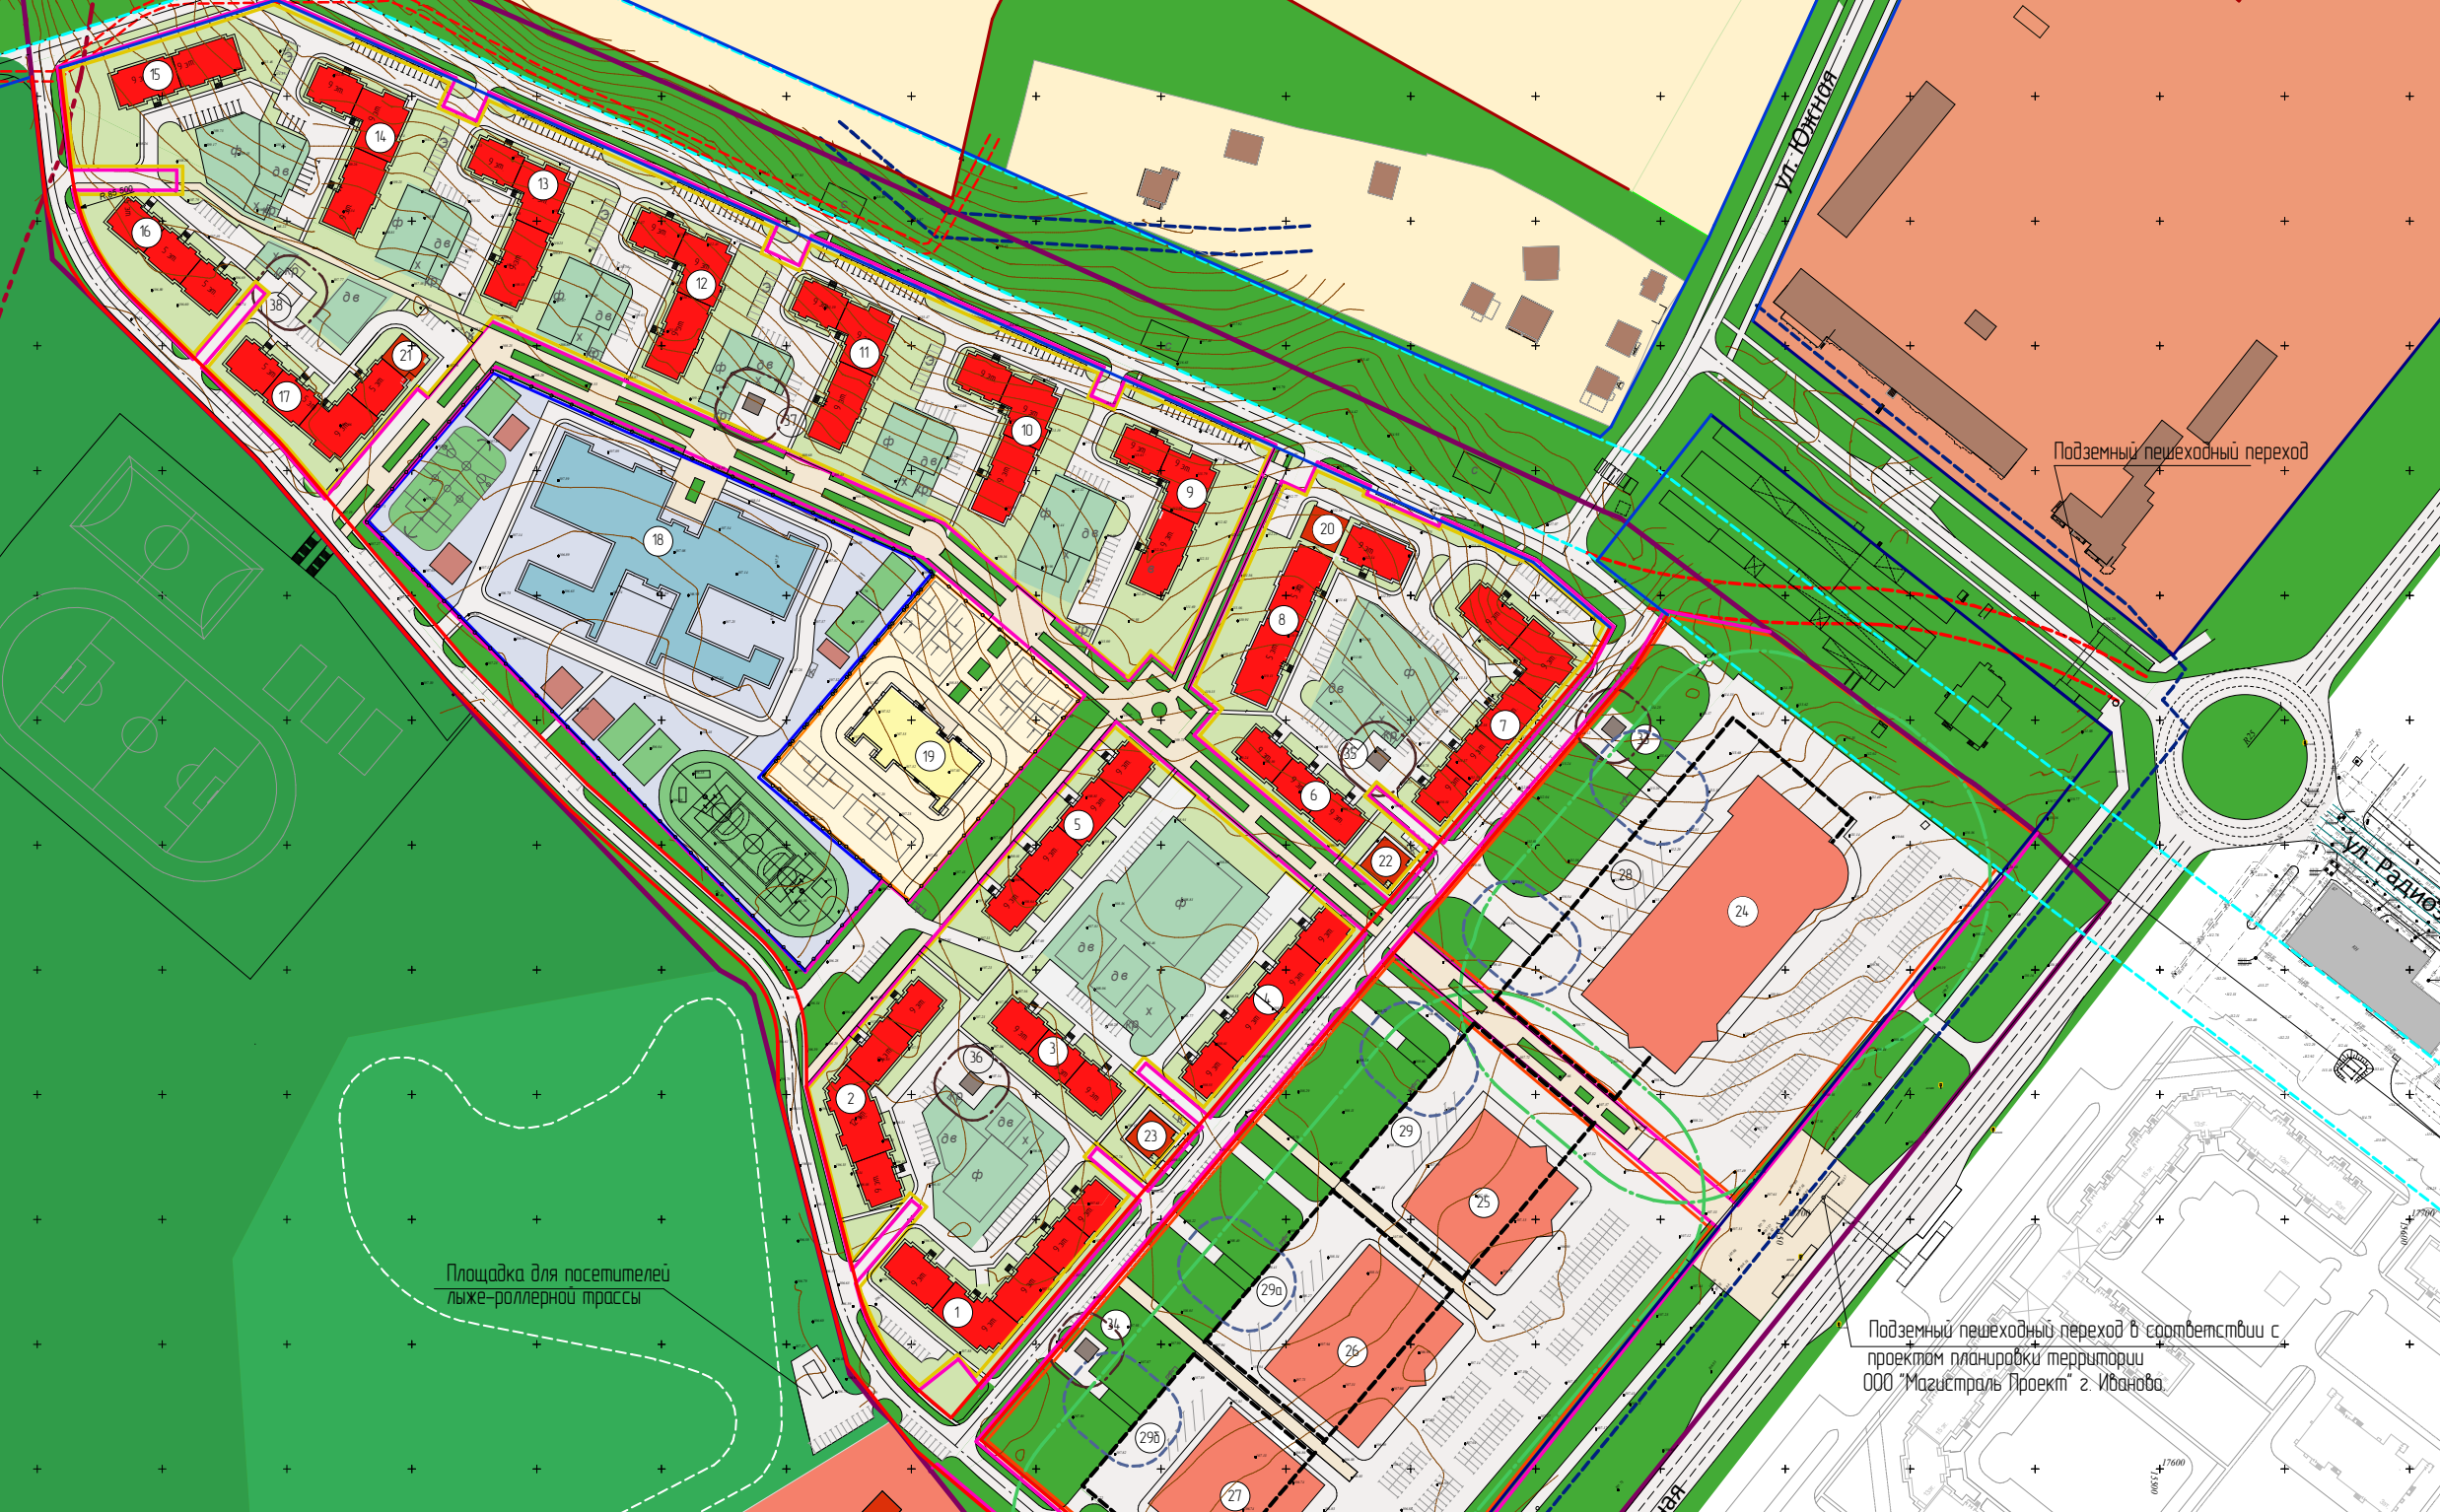

Подземный пешеходный переход

Площадка для посетителей
лыже-роллерной трассы

Подземный пешеходный переход в соответствии с
проектом планировки территории
ООО "Магистраль Проект" г. Ижевск

ул. Ради

ул. Южная

ул. Северная